


MITTAKAAVA 1:10

1. Platon Xtra Perusmuurilevy
2. Platon reunalista
3. Platon tulppanaula
4. Muovikalvo
5. Routaeristys: polystyreeni tai kevytsora
6. Suodatinkangas
7. Salaojasora tai -sepeli
8. Kerabit Pato-/radonkaista
9. Slammaus
10. Kerabit Pato-/radonkaista tai Platon itseliimautuva bitumikermi + Kerabit bitumiliuos BIL 20/85
11. Murskesora
12. Salaojasepeli
13. Täyttömaa

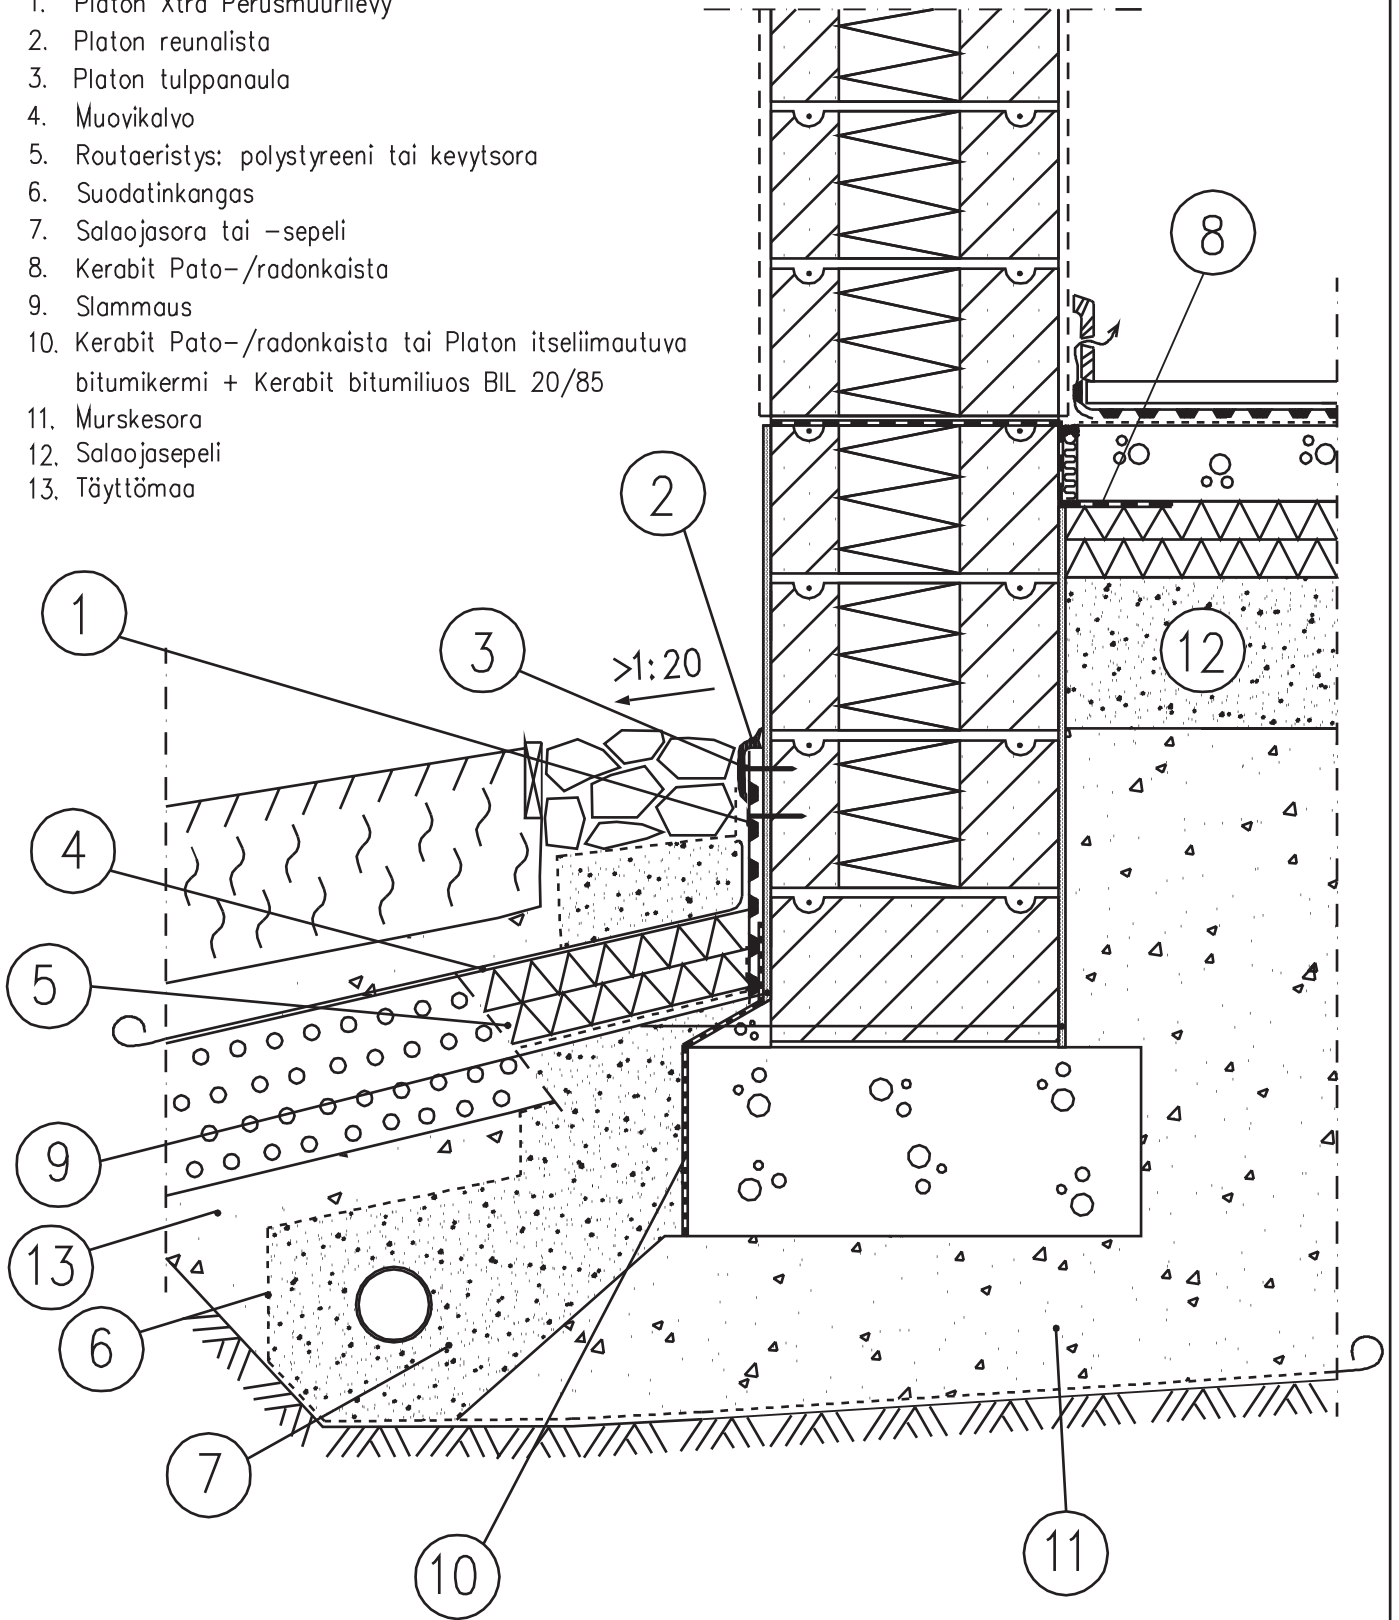

System Platon
Nordic Waterproofing Oy

SISÄLTÖ

Perusmuurin epäjatkuva vedeneristys
perusmuurilevyillä
Matalaperustus, harkkosokkeli

RAKENNUSKOHDE

TYÖ NRO

MUUTOS

PIIRUSTUKSEN NRO

SUUNNITTELIJA

Vahanen Oy


PÄIVÄYS

9.11.2010

TEKIÄ

MITTAKAAVA 1:10

1. Platon Xtra Perusmuurilevy
2. Platon reunalista
3. Platon tulppanaula
4. EPS 100 mm
5. Suodatinkangas
6. Salaojasora tai -sepele
7. Kerabit Pato-/radonkaista tai Platon itseliimautuva bitumikermi + Kerabit bitumiliuos BIL 20/85
8. Slammaus
9. Murskesora
10. Salaojasepele
11. Täyttömaa

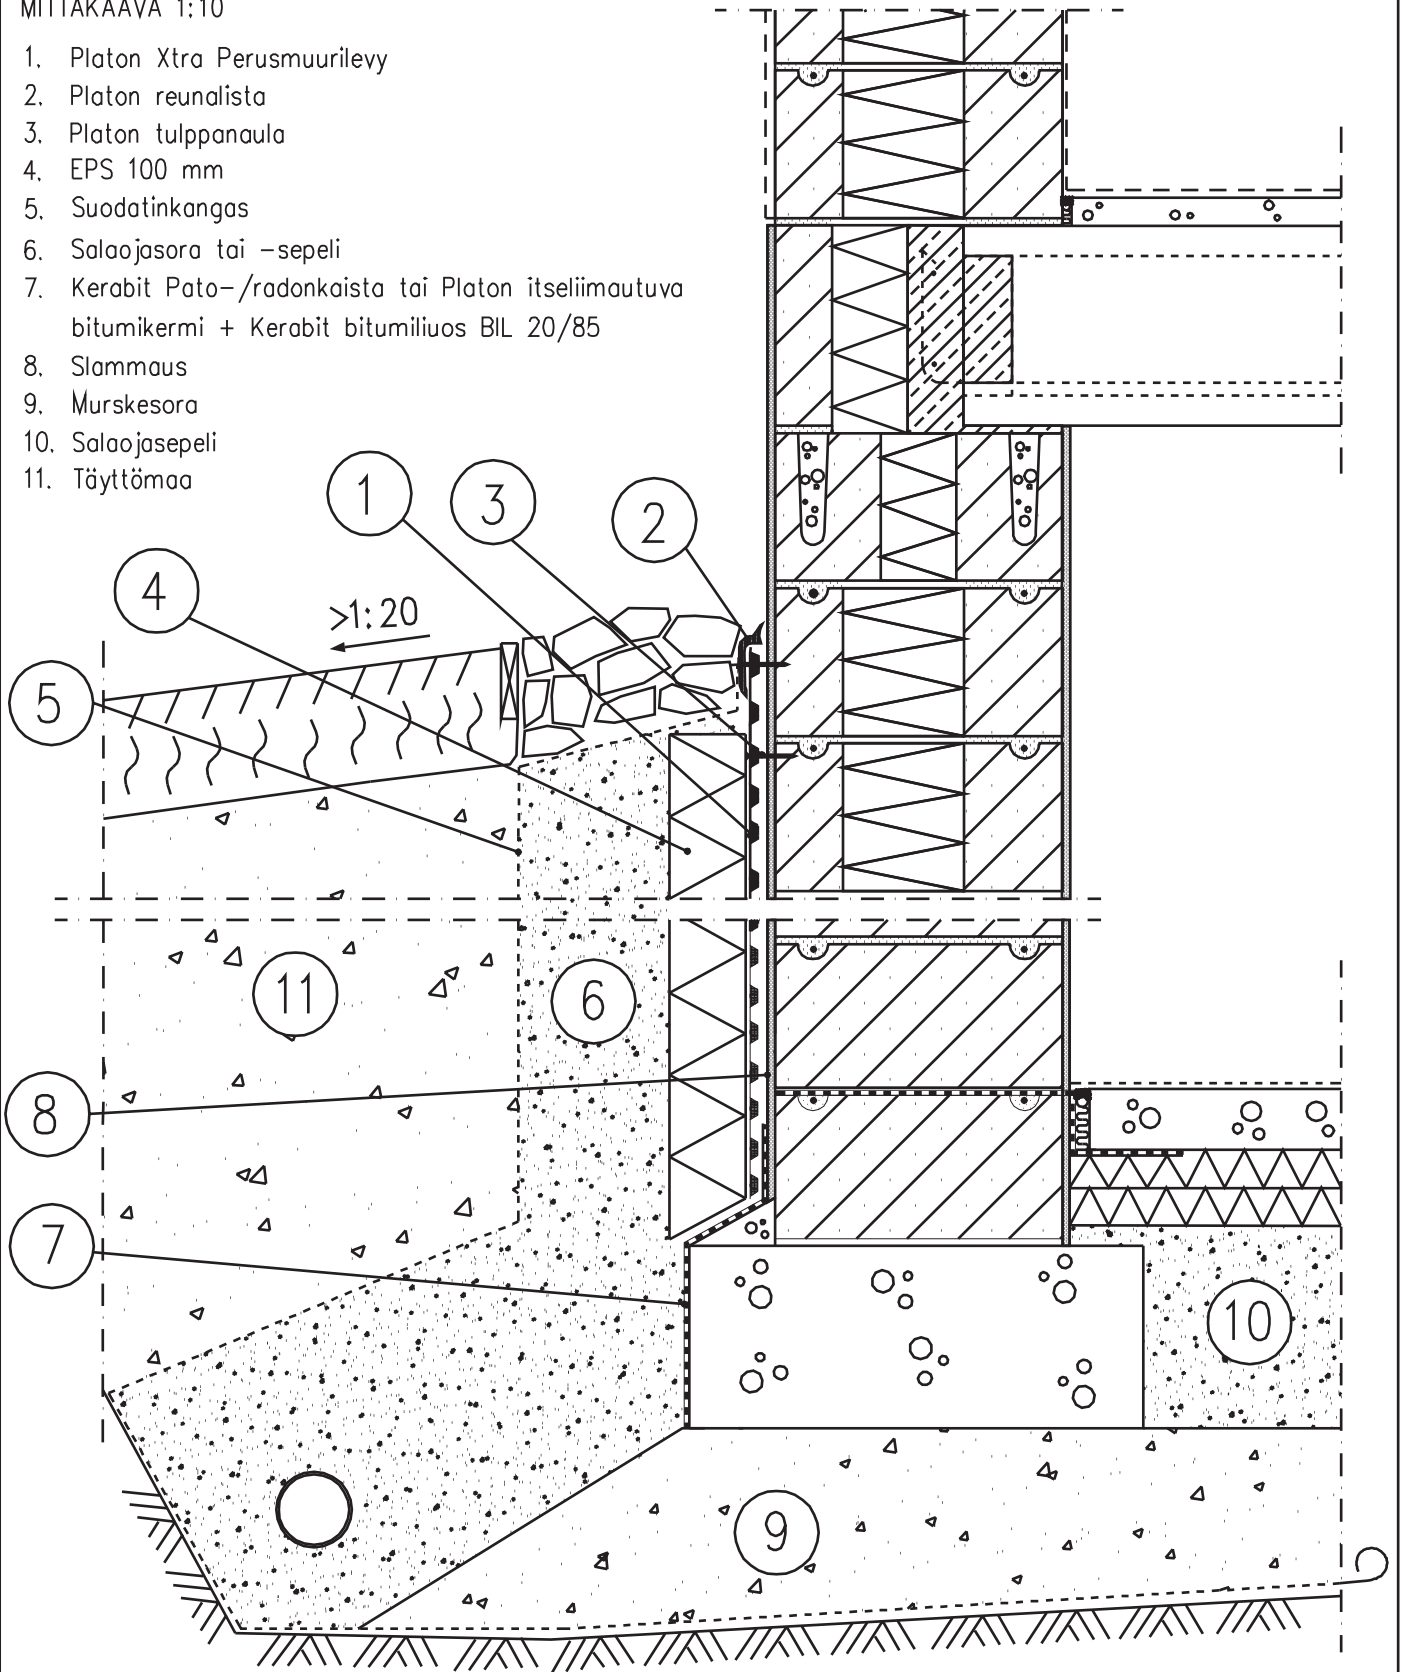

System Platon
Nordic Waterproofing Oy

SISÄLTÖ

Perusmuurin epäjatkuva vedeneristys
perusmuurilevyillä
Kellarillinen, harkkosokkeli

RAKENNUSKOHDE

TYÖ NRO

MUUTOS

PIIRUSTUKSEN NRO

SUUNNITTELIJA

Vahanen Oy

PÄIVÄYS

9.11.2010

TEKIÄ